

# 7423 Pinkafeld Hauptstraße 4

"STEHACHTERLBAR"




Zwischenkriegszeit. Foto: Aus der Sammlung von Franz Posch

Symbolfoto



Symbolfoto

Gastraum	26,35m <sup>2</sup>
Gang	2,33m <sup>2</sup>
WC	1,50m <sup>2</sup>
Kochen	3,20m <sup>2</sup>
Lager	2,82m <sup>2</sup>
<b>Summe</b>	<b>36,20m<sup>2</sup></b>

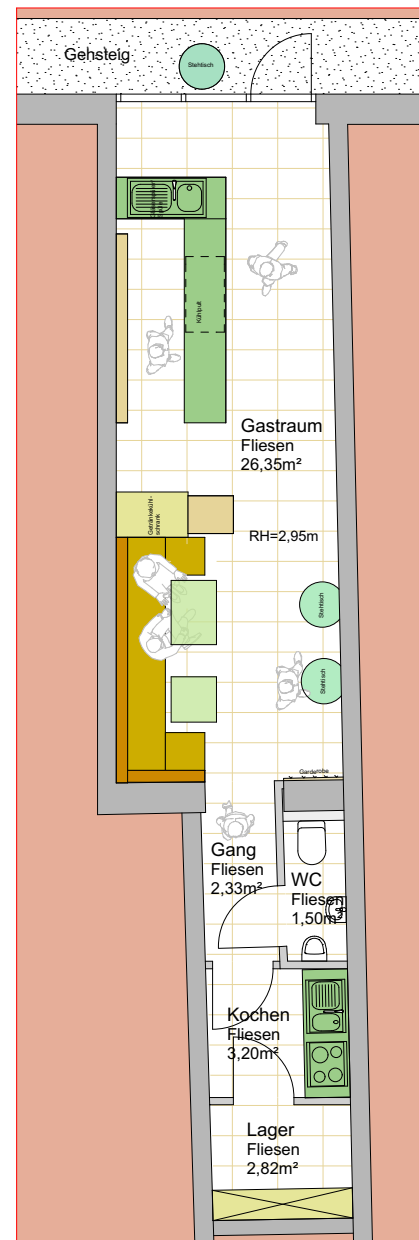

0 0,50 1 2 3 4 (m)  
Maßstab 1:100



Immobilien-Konzepte aus einer Hand

**"STEHACHTERLBAR"**

LIEBEVOLLE, HERZIGE  
KLEINE BAR

DIREKT IM ZENTRUM VON  
PINKAFELD

BAR INKL. KÜHLGERÄTE

KÜCHENZEILE  
AUSGESTATTET

LAGER

WC - ANLAGE

PINKAFELD: EINKAUFS- &  
SCHULSTADT

**INFOS UNTER: 03359 / 23 14 0**  
**office@pik-sued.at**