


7423 Pinkafeld, Turbagasse 9

WOHNUNG 8 (Top 8/DG)


Vorraum	4,85m ²
Bad	6,37m ²
WC	1,11m ²
Wohnen-Essen	30,99m ²
Kochen	7,71m ²
Zimmer	10,88m ²
Zimmer	12,83m ²
Zimmer	10,30m ²
Summe	85,04m²

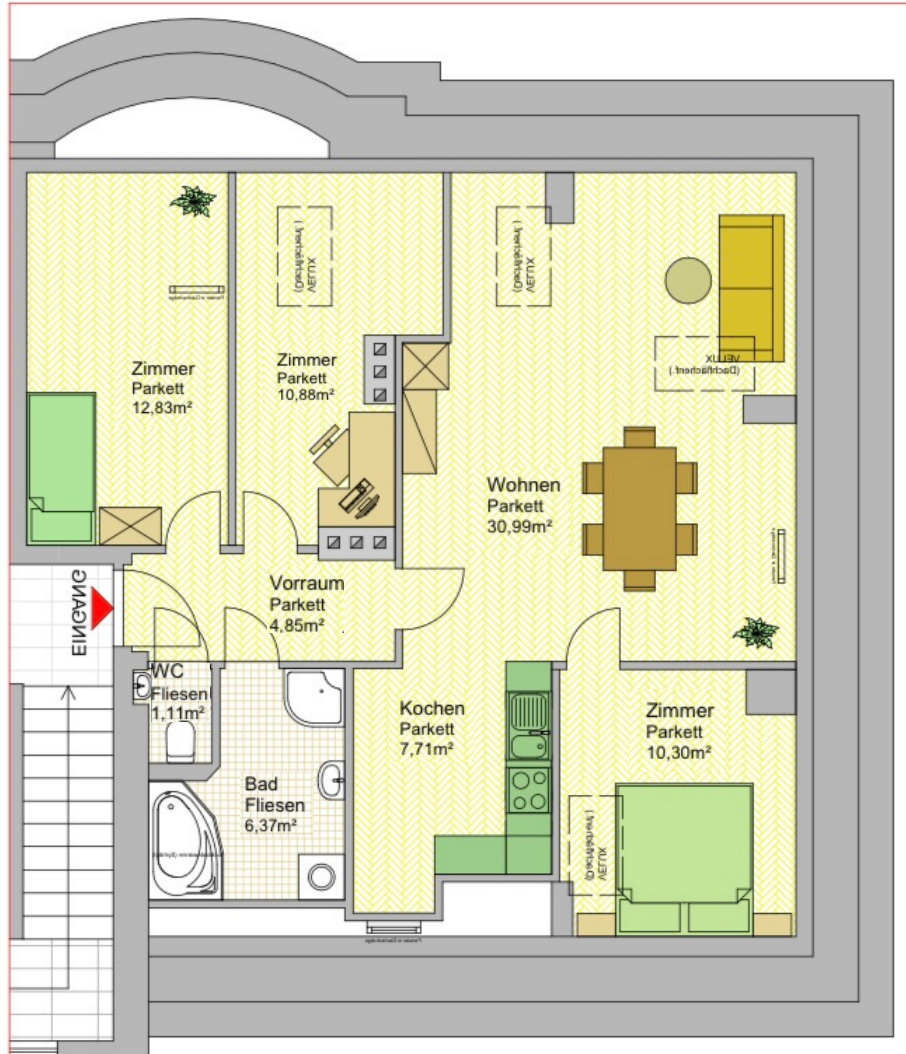


Maßstab 1:100



Symbolfoto

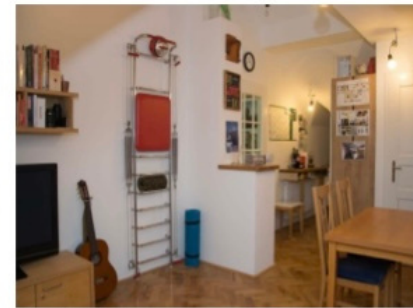

Symbolfoto

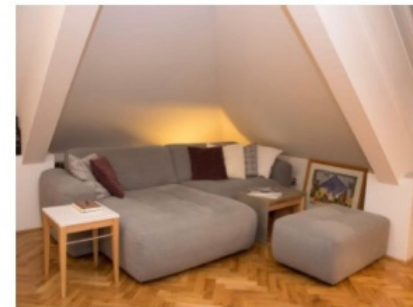

Symbolfoto



Symbolfoto

PÖLL Wohnpark Turbagasse

ELEGANTES WOHNEN

WOHNUNG IM
WOHNPAK TURBAGASSE

LEISTBARES WOHNEN (MIETE ODER
EIGENTUM)

HOHE & LICHTDURCHFLUTETE RÄUME,
SOWIE OFFENER WOHNRAUM INKL.
EINBAUKÜCHE

MASSIVHOLZPARKETT

DIGITALISIERTE SAT-ANLAGE & HIGH
SPEED INTERNET ANSCHLUSS

ÜBERDACHTE PARKPLÄTZE MÖGLICH

GESUNDHEITZENTRUM, BETREUTES
WOHNEN, UVM. AUF DEM AREAL

PINKAFELD: EINKAUF- & SCHULSTADT

INFOS UNTER: 03359 / 23 14 0
office@pik-sued.at

